



ΕΦΗΜΕΡΙΣ ΤΗΣ ΚΥΒΕΡΝΗΣΕΩΣ

ΤΗΣ ΕΛΛΗΝΙΚΗΣ ΔΗΜΟΚΡΑΤΙΑΣ

ΤΕΥΧΟΣ ΤΕΤΑΡΤΟ **Αρ. Φύλλου 573**

2 Ιουλίου 2004

ΠΕΡΙΕΧΟΜΕΝΑ

ΑΠΟΦΑΣΕΙΣ

ΑΠΟΦΑΣΕΙΣ

Αριθ. 5169 (1)

Τροποποίηση και συμπλήρωση της υπ'αριθμόν 4608/1995(ΦΕΚ 669 Δ΄) Απόφασης Νομάρχη Μαγνησίας, όσον αφορά τις χρήσεις γης στο Ο.Τ. 141α (Βερναρδάκη - Ορφανοτροφείου - Γλάδστωνος -2ας Νοεμβρίου) Δήμου Βόλου.

Ο ΝΟΜΑΡΧΗΣ ΜΑΓΝΗΣΙΑΣ

Έχοντας υπόψη:

1. Τις διατάξεις των άρθρων 3 και 70 του Ν.Δ. της 17.7.1923 (ΦΕΚ 228 Α΄) «Περί σχεδίων πόλεων κ.λπ.», όπως τροποποιήθηκε και συμπληρώθηκε μεταγενέστερα.

2. Τις διατάξεις του άρθρου 29 του Ν. 2831/2000 (ΦΕΚ140 Α΄), «περί τροποποίησης του Γ.Ο.Κ. (Ν. 1577/1985) και άλλες διατάξεις», όπως τροποποιήθηκε με τον Ν. 3044/2002 (ΦΕΚ 197 Α΄).

3. Το Π.Δ. 23.2./6.3.1987 (ΦΕΚ 166 Δ΄) «Κατηγορίες και περιεχόμενο χρήσεων γης».

4 Την υπ' αριθμόν 504/2003 Απόφαση του Δημοτικού Συμβουλίου Βόλου, με την οποία προτείνεται η συγκεκριμένη τροποποίηση.

5. Το γεγονός ότι κατά της παραπάνω Απόφασης ασκήθηκε ένσταση.

6. Την υπ'αριθμόν 120/2004 Απόφαση του Δημοτικού Συμβουλίου Βόλου, με την οποία απορρίφθηκε η ένσταση.

7.Την υπ'αριθμόν 4608/17.8.1995 Απόφαση του Νομάρχη Μαγνησίας (ΦΕΚ 669 Δ΄), με την οποία καθορίσθηκαν οι χρήσεις γης στην περιοχή.

8. Την υπ' αριθμόν 37/2004, θέμα 2ο, γνωμοδότηση του Σ.Χ.Ο.Π. Μαγνησίας, με την οποία κάνει δεκτές τις υπ'αριθμόν 504/2003 και 120/2004 Αποφάσεις του Δημοτικού Συμβουλίου Βόλου.

ΚΑΙ ΕΠΕΙΔΗ

α) Η χρήση κτιρίων περίθαλψης ανήκει στις κοινωνικές εξυπηρετήσεις του άρθρου 10 του Π.Δ. της 23.2./6.3.1987 (ΦΕΚ 166 Δ΄), στο οποίο περιλαμβάνονται εκτός από κτίρια περίθαλψης και κτίρια εκπαίδευσης, κτίρια κοινωνικής πρόνοιας, πολιτιστικές εγκαταστάσεις και αθλητικές εγκαταστάσεις. Όλες οι άλλες χρήσεις του άρθρου 10, πλην της προτεινόμενης, περιλαμβάνονται στις επιτρεπόμενες στην περιοχή χρήσεις.

β) Η χρήση είναι συμβατή με άλλες υπάρχουσες στην περιοχή χρήσεις (Ιατρείο Ι.Κ.Α. κ.λπ.), αποφασίζουμε:

Εγκρίνουμε την τροποποίηση και συμπλήρωση της υπ'αριθμόν 4608/17.8.1995 Απόφασης Νομάρχη Μαγνησίας, όσον αφορά τις επιτρεπόμενες χρήσεις στο Ο.Τ. υπ'αριθμόν 141α, στην συνοικία Οξυγόνο του Δήμου Βόλου, με την προσθήκη σε αυτές και των κτιρίων περίθαλψης, όπως φαίνεται στο τοπογραφικό σχέδιο σε κλίμακα 1:500 που συνοδεύει τις υπ'αριθμόν 504/2003 και 120/2004 Αποφάσεις του Δημοτικού Συμβουλίου Βόλου.

Η Απόφαση αυτή να δημοσιευτεί στην Εφημερίδα της Κυβερνήσεως και ισχύει από την ημερομηνία δημοσίευσης.

Αμέσως μετά την δημοσίευση της παρούσης στην Εφημερίδα της Κυβερνήσεως, ακριβές αντίγραφο του πρωτοτύπου τοπογραφικού διαγράμματος που την συνοδεύει θα αναρτηθεί στον πίνακα ανακοινώσεων του Τμήματος Κτηματολογίου και Τοπογραφικών Εφαρμογών Νομαρχιακής Αυτοδιοίκησης Μαγνησίας επί 15ήμερον για να λάβουν γνώση οι ενδιαφερόμενοι.

Το γεγονός ότι από τις διατάξεις αυτής της απόφασης δεν προκαλείται δαπάνη εις βάρος του κρατικού προϋπολογισμού, ούτε εις βάρος του οικείου ΟΤΑ.

Η απόφαση αυτή να δημοσιευθεί στην Εφημερίδα της Κυβερνήσεως.

Βόλος, 11 Ιουνίου 2004

Ο Νομάρχης

ΙΩΑΝΝΗΣ ΠΡΙΝΤΖΟΣ

ΠΚ

ΠΚ

ΠΚ

ΠΚ

ΠΚ

ΠΚ

ΠΚ

ΠΚ

ΠΚ

ΠΚ

ΠΚ

Ο.Τ. 141α

Ο.Τ. 140

Ο.Τ. 141

ΟΔΟΣ ΒΕΡΝΑΡΔΑΚΗ πλ. 12.0 μ.

ΕΘΝΙΚΟ ΤΥΠΟΓΡΑΦΕΙΟ
Για τεχνικούς λόγους στο σχεδιάγραμμα έγινε σμίκρυνση κατά ποσοστό 31 %

α/α	ΙΔΙΟΚΤΗΣΙΑ	ΔΙΕΥΘΥΝΣΗ	ΑΡ. ΕΠΙΔΟΣΗΣ
α	ΤΖΙΡΤΖΟΓΛΟΥ Ε	ΒΕΡΝΑΡΔΑΚΗ 11	1637 Β'Β'
β1	ΤΖΙΡΤΖΟΓΛΟΥ Ν	ΟΡΦΑΝΟΤΡΟΦΕΙΟΥ	1640 Β'Β'
β2	ΚΟΙΔΗΣ ΘΕΟΔ.	ΟΡΦΑΝΟΤΡΟΦΕΙΟΥ	1641 Β'Β'
γ	ΜΕΤΑΞΟΓΙΑΝΝΗΣ	ΟΡΦΑΝΟΤΡΟΦΕΙΟΥ 47	1342 Β'Β'
δ	ΒΡΑΝΤΖΑ ΙΩΣ.	ΟΜΙΛΙΑ ΒΕΡΝΑΡΔ	1:568
ε	ΔΑΝΟΣ ΑΝΕΣΤ	ΒΕΡΝΑΡΔΑΚΗ 15	1645 Β'Β'

ΣΥΝΤΕΤΑΓΜΕΝΕΣ ΟΡΙΩΝ

ΣΗΜΕΙΟ	Χ	Ψ	ΣΗΜΕΙΟ	Χ	Ψ	ΣΗΜΕΙΟ	Χ	Ψ
2 56	132810.452 132767.826	595534.933 595544.821	26	132779.530	595560,108	43	132802.140	595571.[illegible]

Α/Α: 1	ΣΗΜΕΙΑ: 4	ΕΜΒΑΔΟ: 426.42 μ²	
2	56	26	43

ΟΡΟΙ ΔΟΜΗΣΗΣ

ΑΡΤΙΟΤΗΤΑ: (ΔΗΜΟΣ ΒΟΛΟΥ-ΤΟΜΕΑΣ Β).
- Κανόνας : Ελ.Πρ.=10μ. & Ελ.Εμ.=200τ.μ.
- Προ 18/12/95 : Ελ.Πρ.= 8μ. & Ελ.Εμ.=150τ.μ.
- Προ 14/06/58 : Ελ.Πρ.=7μ. & Ελ.Εμ.=70τ.μ.

ΚΑΛΥΨΗ : 70% (Για τα Χαμηλά Κτίρια : 80%)
Σ.Δ. = 2,70 (ΤΟΜΕΑΣ Ι)
ΜΕΓΙΣΤΟ ΥΨΟΣ = 22,00 μ
ΛΟΙΠΑ ΚΑΤΑ Γ.Ο.Κ.

ΠΑΡΑΤΗΡΗΣΕΙΣ

- Ο υπολογισμός των εμβαδών έγινε αναλυτικά με τον τύπο του Gauss.
- Το σχέδιο είναι ακριβές σύμφωνα με τα όρια πού υποδείχθηκαν από τον ιδιοκτήτη κο Γεώργιο Ιωάννου.
- Ιδιοκτήτης οικοπέδου (Α,Β,Γ,Δ,Α) : ΓΕΩΡΓΙΟΣ ΙΩΑΝΝΟΥ.

- Εμβαδόν Οικοπέδου (Α,Β,Γ,Δ,Α) = 426.42 τ.μ.

ΚΑΘΟΡΙΣΜΟΣ Ρ.Γ./Ο.Γ.

- Η Ρ.Γ./Ο.Γ. (Α.Β) επι της οδού Βερναρδάκη καθορίζεται από τα σημεία Η,Β και Θ όπου Η γωνία υφιστάμενης ισογείου οικοδομής και Β,Θ γωνίες περιφράξης με

Η: χ=132781.194 ψ=595540.623
Β: χ=132787.820 ψ=595544.821
Θ: χ=132839.631 ψ=595577.025

- Η Ρ.Γ. (Β Γ) επι της οδού Ορφανοτροφείου καθορίζεται από τα σημεία Ε, Β και Ζ όπου Ε,Ζ γωνίες υφισταμένων οικοδομών με

Ε: χ=132763.792 ψ=595588.789
Ζ: χ=132812.381 ψ=595500.127

ΣΥΝΤΕΤΑΓΜΕΝΕΣ ΣΗΜΕΙΩΝ ΠΟΛΥΓΩΝΟΜΕΤΡΙΑΣ:

Σ69 χ=132782.594 ψ=595534.846
Σ70 χ=132847.000 ψ=595568.641
Σ71 χ=132816.704 ψ=595552.127

δήλωση υλοποιησης οριων

Ο κατωθι υπογεγραμμενος Γεώργιος Ιωάννου δηλώνω οτι ειμαι ιδιοκτήτης του οικοπέδου με τα στοιχεια (Α,Β,Γ,Δ,Α) και οτι τα ορια που εχω υλοποιήσει σ'αυτο ειναι τα ορθά.

-Ο-
δηλών

ΥΠΕΥΘΥΝΗ ΔΗΛΩΣΗ του Ν.651/77

- Τό παρόν οικόπεδο πού φαίνεται στό διάγραμμα μέ τά στοιχεία (Α,Β,Γ,Δ,Α) ευρίσκεται εντός του ρυμοτομικού σχεδίου της Πόλεως τού Δήμου Βόλου επι των οδών Ορφανοτροφείου και Βερναρδάκη, στο Ο.Τ. 141Α και είναι κατά κανόνα άρτιο καί οικοδομήσιμο.
- Τό οικόπεδο δέν εμπίπτει στίς διατάξεις του Ν.1337/83 όπως τροποποιήθηκε και ισχυει σχετικα με τις υποχρεώσεις σε γη και χρημα, τις οποιες δεν οφειλει.

-Ο ΜΗΧΑΝΙΚΟΣ-

ΔΗΜΟΣΘΕΝΗΣ Κ. ΠΑΠΑΘΟΠΟΥΛΟΣ
ΔΙΠΛΩΜ. ΠΟΛΙΤΙΚΟΣ ΜΗΧΑΝΙΚΟΣ Α.Π.Θ.
ΑΡΙΘ. ΜΗΤΡ. Τ.Ε.Ε. 40374
ΑΦΜ ... ΔΟΥ Α' ΒΟΛΟΥ

ΕΛΛΗΝΙΚΗ ΔΗΜΟΚΡΑΤΙΑ
ΝΟΜΑΡΧΙΑΚΗ ΑΥΤΟΔΙΟΙΚΗΣΗ ΜΑΓΝΗΣΙΑΣ
ΤΜΗΜΑ ΠΟΛΕΟΔΟΜΙΑΣ ΚΑΙ
ΠΟΛ/ΚΩΝ ΕΦΑΡΜΟΓΩΝ

ΤΡΟΠΟΠΟΙΗΣΗ ΡΥΜΟΤΟΜΙΚΟΥ ΣΧΕΔΙΟΥ ΒΟΛΟΥ ΣΤΟ Ο.Τ. 141α

Κλίμακα 1/500

ΘΕΩΡΗΣΗ Βόλος 14/6/04
Η ΑΝΤΙΡΙΑ ΠΕΧΩΠΕ

Αναστασία Αθανασίου
Αρχ/τον Μηχ/κος με Α βαθμό

ΠΕΡΙΛΗΨΗ ΑΠΟΦΑΣΗΣ

Εγκρίνουμε την τροποποίηση στο Ο.Τ. 141α στην συνοικία Οξιγόνο του Δήμου Βόλου, με την προσθήκη στις επιτρεπόμενες χρήσεις και των κτηρίων περίθαλψης.

Εγκρίνεται ως παράρτημα της 5169/2004 απόφασης
ΒΟΛΟΣ 11-6-04

Ο ΝΟΜΑΡΧΗΣ ΜΑΓΝΗΣΙΑΣ

ΙΩΑΝΝΗΣ ΠΡΙΝΤΖΟΣ

ΦΕΚ αρ. τεύχος Δ

Αριθ. Δ.Π. 1223 (2)

Τροποποίηση του ρυμοτομικού σχεδίου οικισμού ΒΑΛΑΝΙΔΟΡΡΑΧΗΣ ΔΗΜΟΥ ΦΑΝΑΡΙΟΥ ΝΟΜΟΥ ΠΡΕΒΕΖΑΣ.

Ο ΝΟΜΑΡΧΗΣ ΠΡΕΒΕΖΑΣ

Έχοντας υπόψη:

1. Τις διατάξεις του Ν.Δ./17.7.1923 και ειδικότερα τα άρθρα 3, 9, 29 και 70 αυτού όπως μεταγενέστερα τροποποιήθηκε και συμπληρώθηκε.

2. Τις διατάξεις των ιδρυτικών Νόμων της Νομαρχιακής Αυτοδιοίκησης όπως τροποποιήθηκε και ισχύει σήμερα.

3. Τις διατάξεις του Π.Δ. 30/1996 (ΦΕΚ21/Α/1996) «Κώδικας Νομαρχιακής Αυτοδιοίκησης» όπως τροποποιήθηκε και ισχύει σήμερα.

4. Τις διατάξεις του ισχύοντος Οργανισμού Εσωτερικής Οργάνωσης και Λειτουργίας της Νομαρχιακής Αυτοδιοίκησης Πρέβεζας 113/2000 Απόφαση Νομαρχιακού Συμβουλίου Πρέβεζας (ΦΕΚ 112/Β/5.2.2001), όπως τροποποιήθηκε με την 112/2001 Απόφαση Νομαρχιακού Συμβουλίου Πρέβεζας (ΦΕΚ 1734/Β/28.12.2001) και ισχύει μέχρι σήμερα.

5. Τις διατάξεις του Ν. 2508/1997 (ΦΕΚ 124 Α) «Βιώσιμη οικιστική ανάπτυξη...».

6. Τις διατάξεις του Ν. 1577/1985 όπως τροποποιήθηκε με τον Ν. 2831/2000 (ΦΕΚ 140 Α).

7. Τις διατάξεις του Ν. 3044/2002 (ΦΕΚ 197 Α) και ειδικότερα τα άρθρα 10 και 15 αυτού.

8. Τις διατάξεις του άρθρου 69 του Π.Δ./30/1996 (ΦΕΚ21/Α/1996) όπως τροποποιήθηκε και σύμφωνα με τις οποίες κατά της απόφασης αυτής επιτρέπεται η υποβολή προσφυγής προς τον Γραμματέα της Περιφέρειας μόνο για παράβαση νόμου και σε προθεσμία τριάντα (30) ημερών από την δημοσίευσή της σε ΦΕΚ.

9. Την Τ.Π.οικ.2011/30.6.1994 (ΦΕΚ 772/Δ/29.7.1994) Απόφαση Νομάρχη Πρέβεζας «Έγκριση ρυμοτομικού σχεδίου κοινοτικής περιοχής εντός των ορίων του οικισμού Βαλανιδορράχης Ν. Πρέβεζας».

10. Την 54/2004 Απόφαση του Δημοτικού Συμβουλίου Δήμου Φαναρίου θετική γνωμοδότηση υπέρ της τροποποίησης του ρυμοτομικού σχεδίου οικισμού Βαλανιδορράχης.

11. Την με αρ. πρωτ. Δ.Π. 2315/26.5.2004 έγγραφη θετική εισήγηση της Δ/νσης Πολεοδομίας Ν.Α. Πρέβεζας προς το Σ.Χ.Ο.Π. Πρέβεζας.

12. Την ομόφωνη θετική γνωμοδότηση του Συμβουλίου Χ.Ο.Π. της Νομαρχιακής Αυτοδιοίκησης Πρέβεζας, όπως διατυπώθηκε με το 3ο /15.6.2004 πρακτικό (Θέμα: 2ο) υπέρ της τροποποίησης του ρυμοτομικού σχεδίου οικισμού Βαλανιδορράχης, αποφασίζουμε:

1. Εγκρίνουμε την τροποποίηση του ρυμοτομικού σχεδίου οικισμού Βαλανιδορράχης Δήμου Φαναρίου Νομού Πρέβεζας, όπως φαίνεται στο συνημμένο διάγραμμα σε κλίμακα 1:1.000 το οποίο είναι θεωρημένο από την Προϊσταμένη του Τμήματος Πολεοδομικών Σχεδίων & Κανόνων και την Διευθύντρια της Δ/νσης Πολεοδομίας Ν.Α. Πρέβεζας.

2. Με την παρούσα τροποποίηση προκύπτει μείωση της επιφάνειας των οικοδομικών τετραγώνων κατά 1867,24 τ.μ. και συνολική αύξηση των κοινόχρηστων χώρων (Ο.Τ.Κ.Χ.) μετά από αναδιάταξή τους κατά 1056,27 τ.μ. και συνολική αύξηση των δρόμων κατά 810,97 τ.μ. επομένως η προτεινόμενη τροποποίηση του ρυμοτομικού σχεδίου δεν αντίκειται στις διατάξεις του Ν. 2831/2000 άρθρο 29 παρ. 4 όπως τροποποιήθηκε με τον Ν. 3044/2002

3. Η ισχύς της απόφασης αυτής αρχίζει από την ημερομηνία δημοσίευσής της στην Εφημερίδα της Κυβερνήσεως.

4. Με τις κανονιστικές διατάξεις της απόφασης αυτής δεν προκαλείται δαπάνη σε βάρος του προϋπολογισμού σε βάρος του Δημοσίου ή Ο.Τ.Α. κατά τις διατάξεις του άρθρου 29Α του Ν. 2081/1992.


Η απόφαση αυτή να δημοσιευθεί στην Εφημερίδα της Κυβερνήσεως.

Πρέβεζα, 22 Ιουνίου 2004

Ο Νομάρχης
ΒΑΣΙΛΕΙΟΣ ΙΩΑΝΝΟΥ



ΣΥΝΟΙΚΙΣΜΟΣ ΒΑΛΑΝΙ ΔΟΡΡΑΧΗΣ
ΔΙΑΝΟΜΗ 1968
ΔΗΜΟΤΙΚΗ ΟΔΟΣ
ΔΗΜΟΤΙΚΗ ΟΔΟΣ
ΣΧΟΛΕΙΟ
4400
4300
4200
4100
4000
3900
-3100
-3200
-3300
-3400

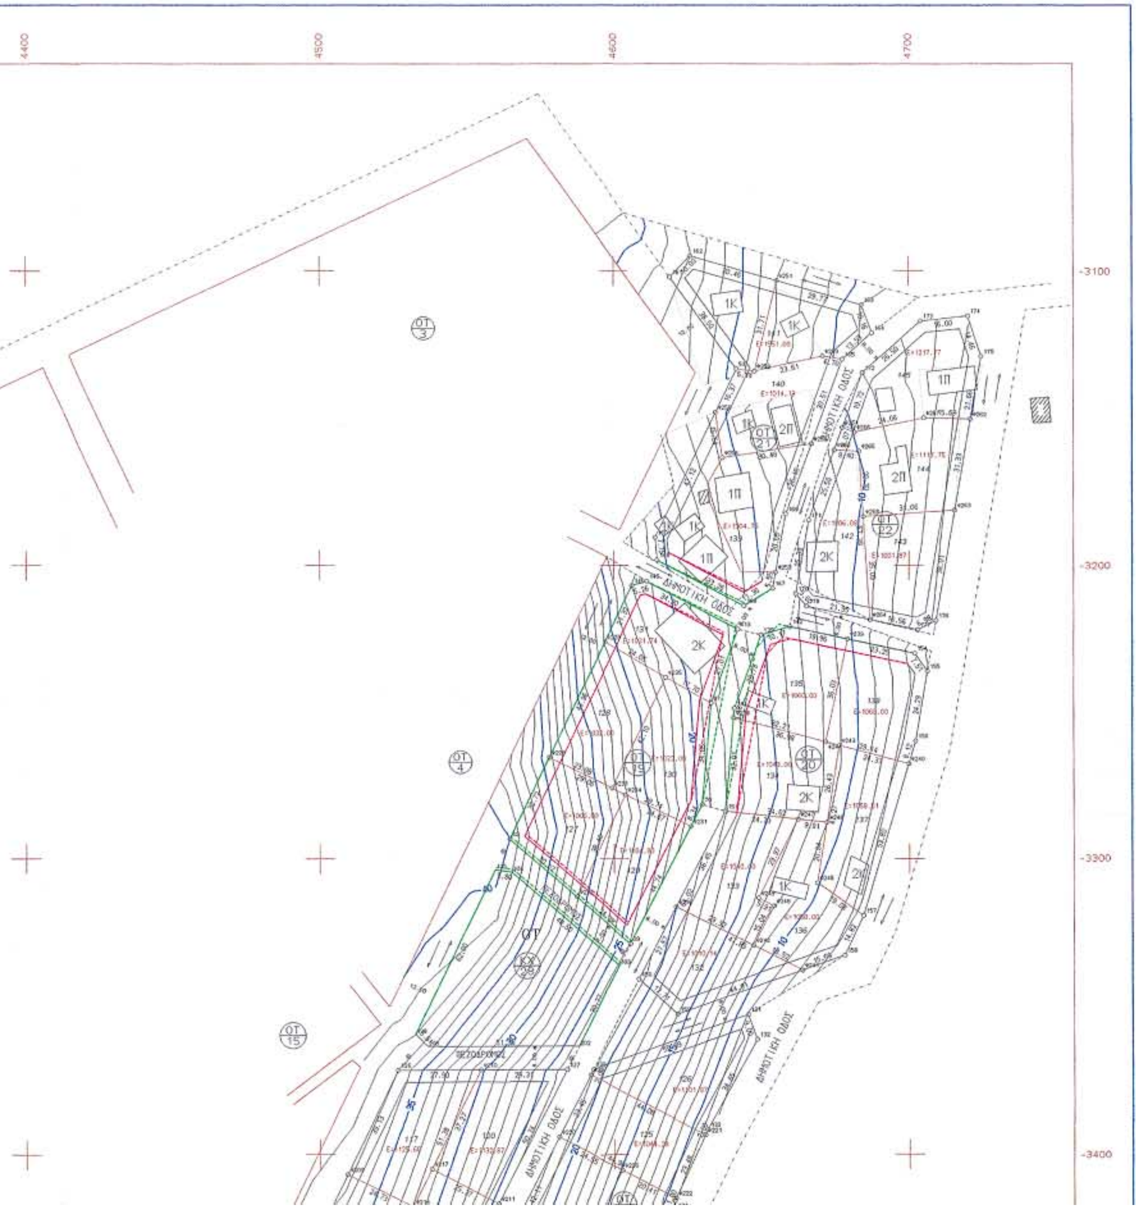

Υ Π Ο Μ Ν Η Μ Α

ΠΟΛΕΟΔΟΜΙΚΕΣ ΕΝΔΕΙΞΕΙΣ

- Ρυμοτομική γραμμή (πράσινη)
- Οικοδομική γραμμή (κόκκινη)
- Καταργούμενη ρυμοτομική γραμμή
- Καταργούμενη οικοδομική γραμμή
- Όριο οικοπέδου
- Όριο υφιστάμενου δρόμου
- Πεζόδρομος

ΟΡΟΙ ΔΟΜΗΣΗΣ
Σύμφωνα με την Τ.Π.οικ. 2011/30-6-1994 (ΦΕΚ 772/Δ/29-7-1994)

Αρτιότητα	1000 τ.μ
Κάλυψη	40 %
Ελάχιστο πρόσωπο	18.00 μ.
Μέγιστο ύψος	7.50 μ.
Σ.Δ.	0.40
Υποχρεωτική στέγη	
Υποχρεωτικό προκήπιο	4.00 μ.

ΥΠΕΥΘΥΝΗ ΔΗΛΩΣΗ ΜΗΧΑΝΙΚΟΥ


Τα παραπάνω οικόπεδα είναι άρτια και οικοδομήσιμα σύμφωνα με τις ισχύουσες Πολεοδομικές διατάξεις.

Ο Μηχανικός

ΚΩΝ-ΝΟΣ Γ. ΚΑΣΚΑΝΗΣ
ΑΓΡ. ΤΟΠΟΓΡΑΦΟΣ ΜΗΧ. ΕΜΠ
ΑΡΙΘΜΟΣ ΜΗΤΡΩΟΥ 58752
Λ. ΕΙΡΗΝΗΣ 19 ΠΡΕΒΕΖΑ
ΤΗΛ. 26820-25779

Συνοδεύει την αριθ 54/2004 Α.Δ.Σ

Καναλλάκι 17/5/2004

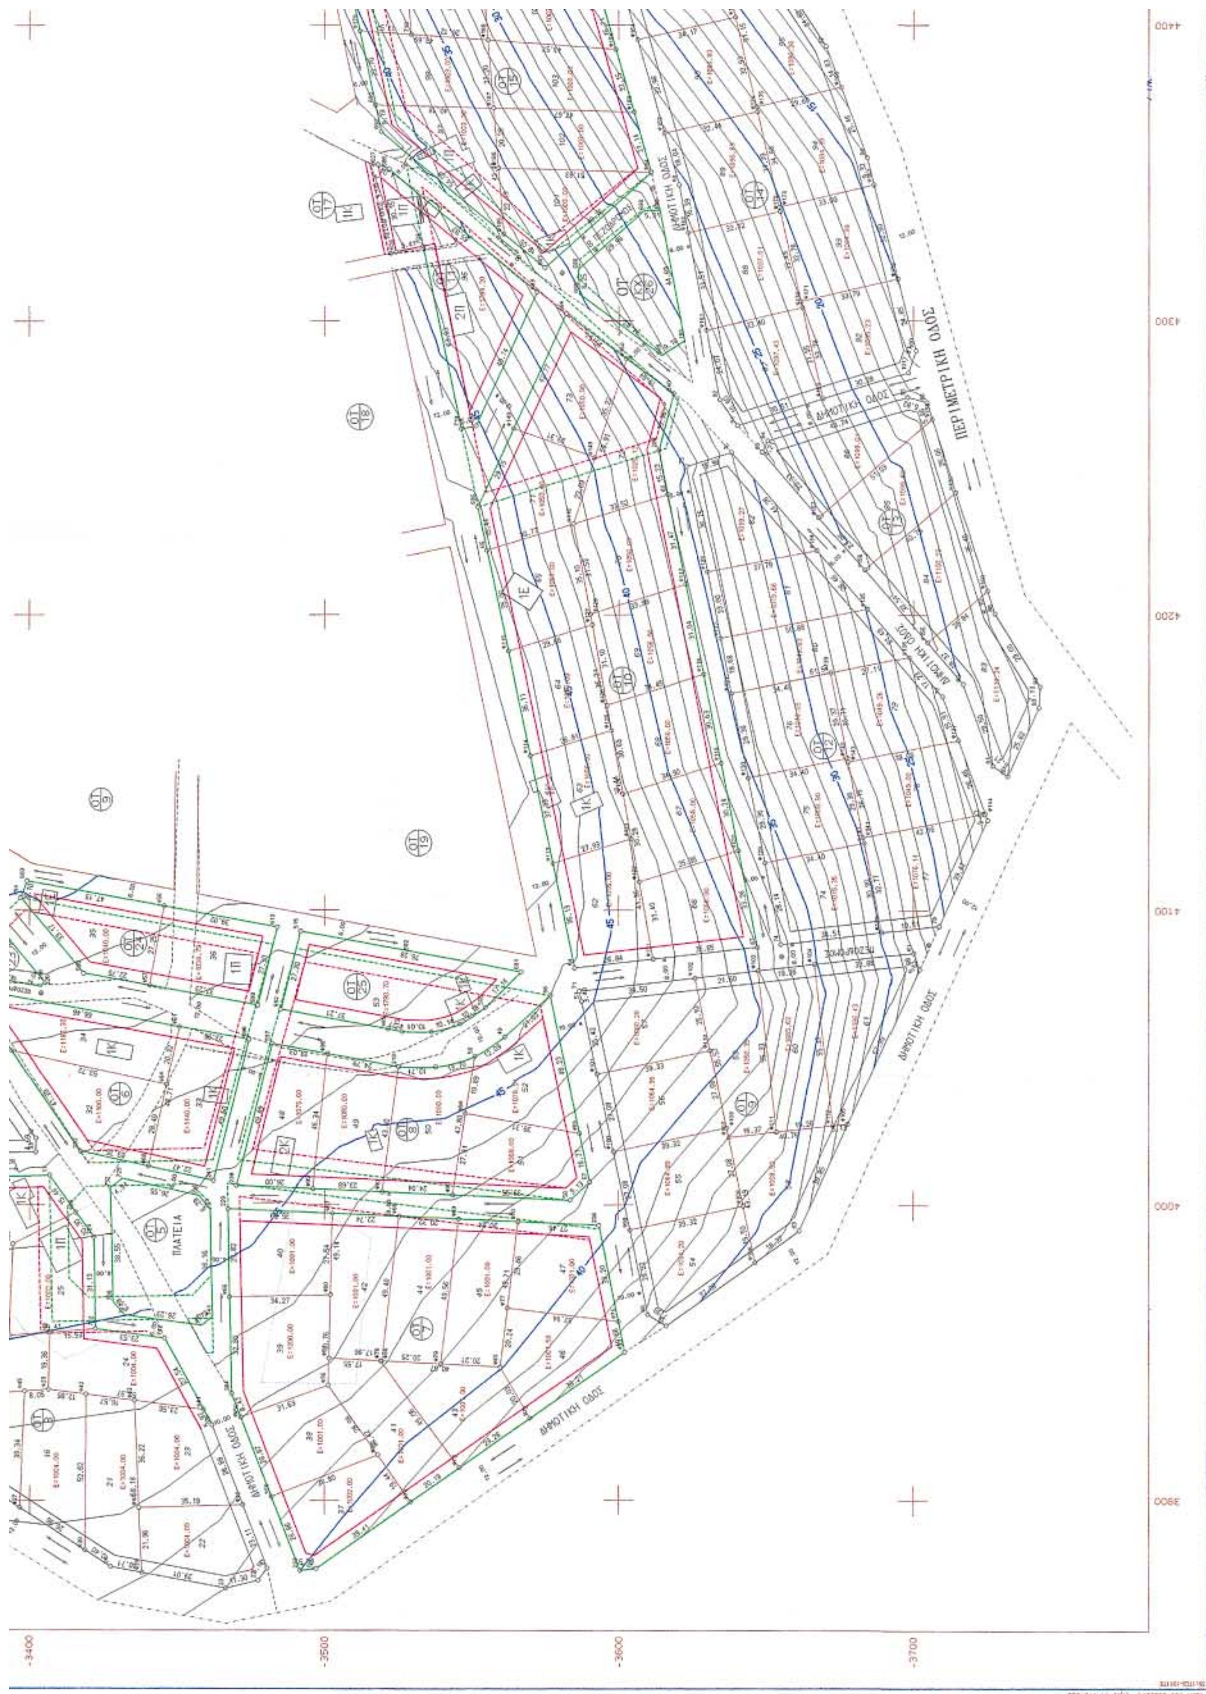

ΠΕΡΙΜΕΤΡΙΚΗ ΟΔΟΣ
ΔΗΜΟΤΙΚΗ ΟΔΟΣ
ΠΛΑΤΕΙΑ
4400
4300
4200
4100
4000
3900
-3400
-3500
-3600
-3700



ΕΘΕΩΡΗΘΗ 2004
Πρέβεζα 15-6-
Η Προϊσταμένη
της Δ/νσης Πολεοδομίας & Περ/ντος

ΕΘΝΙΚΟ ΤΥΠΟΓΡΑΦΕΙΟ
Για τεχνικούς λόγους στο σχεδιάγραμμα έγινε ... ποσοστό 39 %

ΤΕΧΝΙΚΟ ΓΡΑΦΕΙΟ ΜΕΛΕΤΩΝ ΚΩΝ/ΝΟΣ Γ. ΚΑΣΚΑΝΗΣ ΤΟΠΟΓΡΑΦΟΣ ΜΗΧΑΝΙΚΟΣ Ε.Μ.Π. Λ. Ειρήνης 19, 48100 Πρέβεζα Τηλ. 26820-25779	
ΕΡΓΟΔΟΤΗΣ Δ.Δ. ΒΑΛΑΝΙΔΟΡΡΑΧΗΣ - ΔΗΜΟΣ ΦΑΝΑΡΙΟΥ	
ΕΡΓΟ ΔΙΑΝΟΜΗ ΟΙΚΟΠΕΔΩΝ ΕΠΙ ΧΑΡΤΟΥ ΚΑΙ ΤΡΟΠΟΠΟΙΗΣΗ ΡΥΜΟΤΟΜΙΚΟΥ ΣΧΕΔΙΟΥ ΠΟΛΕΟΔΟΜΙΚΗΣ ΜΕΛΕΤΗΣ Δ.Δ. ΒΑΛΑΝΙΔΟΡΡΑΧΗΣ	
ΘΕΣΗ ΟΙΚΙΣΜΟΣ ΒΑΛ/ΡΑΧΗΣ ΔΗΜΟΥ ΦΑΝΑΡΙΟΥ ΝΟΜΟΥ ΠΡΕΒΕΖΑΣ	
ΘΕΜΑ ΣΧΕΔΙΟΥ ΤΡΟΠΟΠΟΙΗΣΗ ΠΟΛΕΟΔΟΜΙΚΗΣ ΜΕΛΕΤΗΣ ΔΗΜΟΤΙΚΗΣ ΕΚΤΑΣΗΣ Δ.Δ. ΒΑΛΑΝΙΔΟΡΡΑΧΗΣ	ΑΡΙΘΜΟΣ ΣΧΕΔΙΟΥ ΚΛΙΜΑΚΑ 1:1000 ισοδιάσταση=1.00
ΧΡΟΝΟΣ ΜΕΛΕΤΗΣ : ΜΑΡΤΙΟΣ 2004	
ΥΠΟΓΡΑΦΗ	ΣΦΡΑΓΙΔΑ ΚΩΝ-ΝΟΣ ΚΑΣΚΑΝΗΣ ΑΓΡ. ΤΟΠΟΓΡΑΦΟΣ ΜΗΧ. ΕΜΠ ΑΡΙΘΜΟΣ ΜΗΤΡΩΟΥ 58752 Λ. ΕΙΡΗΝΗΣ 19 ΠΡΕΒΕΖΑ ΤΗΛ. 26820-25779

ΝΟΜΑΡΧΙΑΚΟ ΣΥΜΒΟΥΛΙΟ
Χ.Ο.Π. Ν.Α. ΠΡΕΒΕΖΑΣ
Αριθ. πρακ.: 3ª/15-6-04
Θέμα: 6ª
Εγκρίνεται
Ο Γραμματέας του Συμβουλίου
Ζουμπούλια Παπαδήμα

Πρέβεζα 16-6-2004
Η Πρ/νη Τμήματος Πολεοδομικών Σχεδίων κ' Κανόνων Δ/νσης Πολεοδομίας κ' Π.Ε. Ν.Α. Πρέβεζας

ΓΙΟΥΜΑΤΖΙΔΟΥ
ΣΟΦΙΑ
ΤΟΠΟΓΡΑΦΟΣ ΜΗΧ-ΚΟΣ

ΣΥΝΟΔΕΥΕΙ ΤΗΝ ΗΕ. ΑΡ. Δ.Π.1223/29-6-2004 ΑΠΟ. ΑΣΗ
ΠΕΡΙ "Τροποποίηση του ρυμοτομικού σχεδίου οικισμού Βαλανιδορράχης Δήμου Φαναρίου Ν. Πρέβεζας"
ΠΡΕΒΕΖΑ 29-6-2004

ΑΘ. ΧΑΛΑΝΔΡΑΚΗ
ΑΡΧΙΤΕΚΤΟΝΑΣ